
4. Änderung des B-Planes Nr. 2 "Schneißelfeld", Gemeinde Emmerthal – OT Kirchohsen Maßstab 1 : 1 000

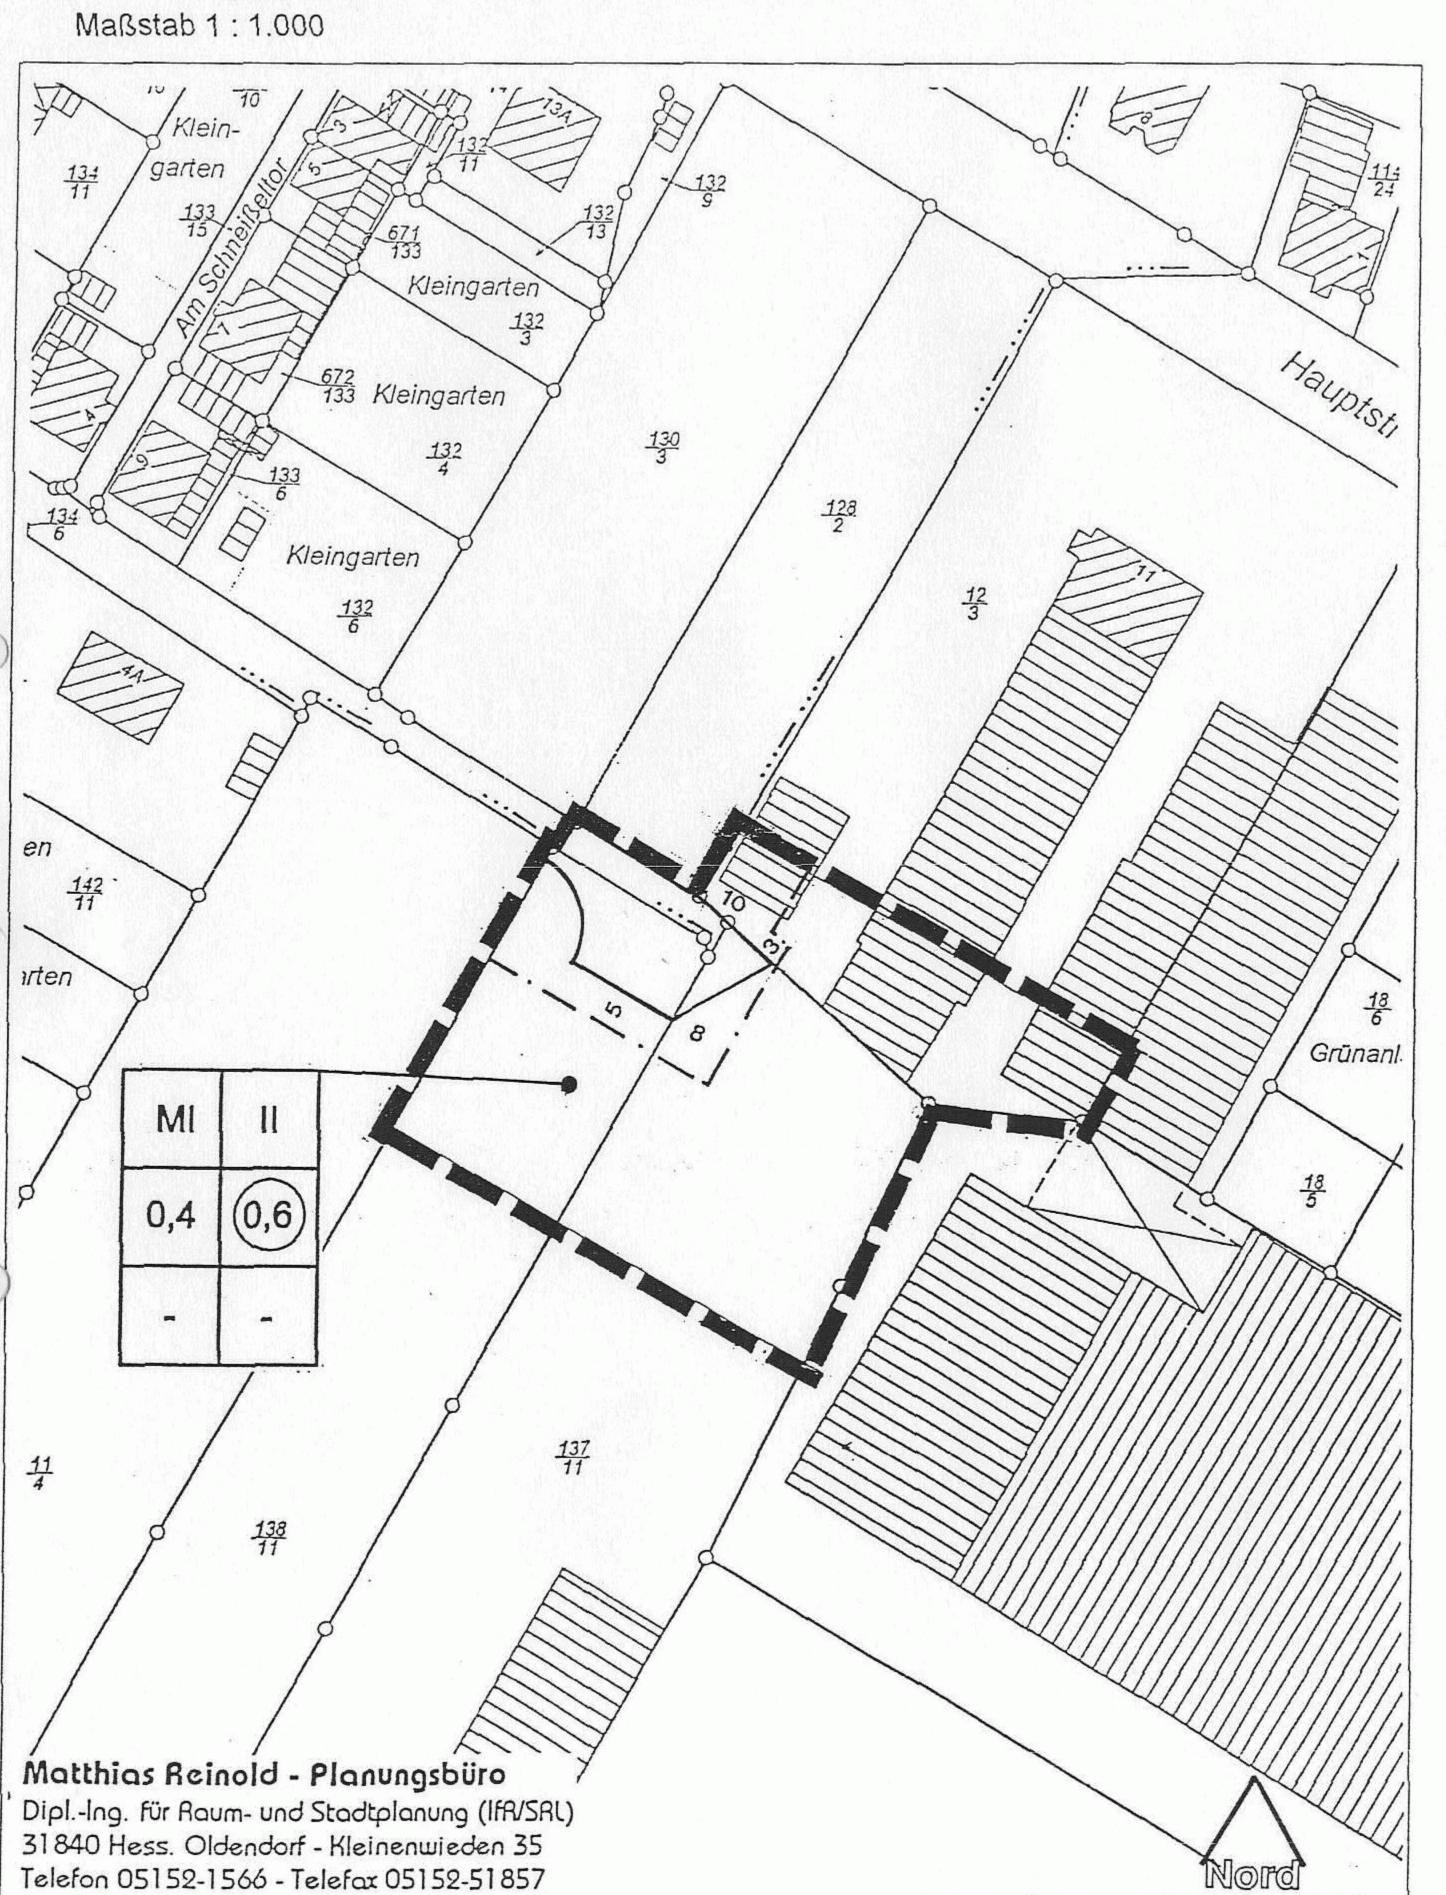

Planzeichenerklärung

ART DER	BAULICHEN NUTZUNG	§ 9 (1) Nr. 1 BauGB
MI	Mischgebiet	
MAS DER	BAULICHEN NUTZUNG	§ 9 (1) Nr. 1 BauGB
0,4	Grundflächenzahl	
0,6	Geschossflächenzahl	
1	Zahl der Vollgeschosse	
BAUWEISE; BAUGRENZE		§ 9 (1) Nr. 2 BauGB
	Baugrenze	
VERKEHRSFLÄCHEN		§ 9 (1) Nr. 11 BauGB
	Straßenverkehrsfläche mit Straßenbegrenzungslinie	
SONSTIGE	EPLANZEICHEN	
	Grenze des räumlichen Geltungsbereiches des Bebauungsplanes	