


# Bebauungsplan Nr. 1 „Lehmkuhle“

Gemeindebezirk Amelgatzen  
 Gemarkung Amelgatzen  
 Flur 1 Maßstab 1:1000

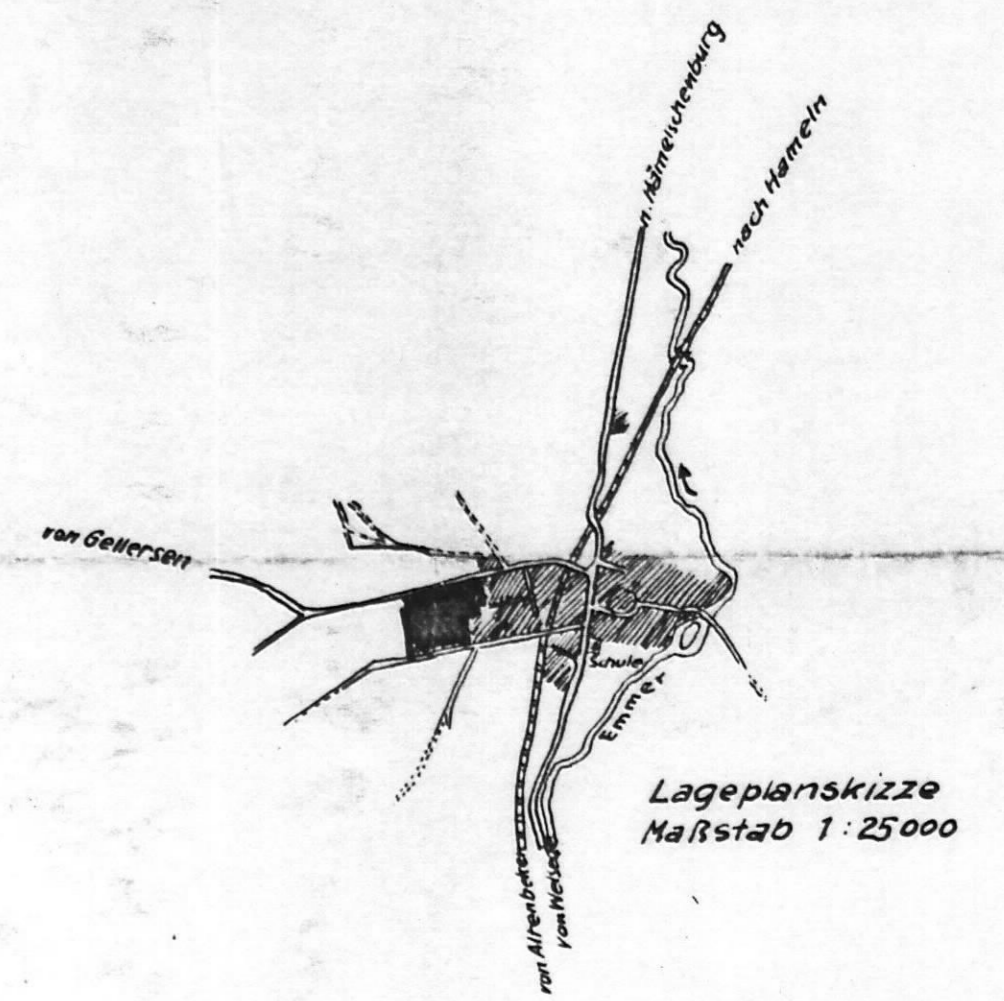

## Rechtsverbindl. Festsetzungen des Beb. Planes:

- Grenze des Geltungsbereiches
  - Begrenzung der öfftl. Verkehrsfläche
  - öfftl. Verkehrsfläche
  - Baugrenze } Begrenzung der überbaub.
  - Baulinie } Grundstücksfläche
  - überbaubare Grundstücksfläche
  - nicht
- a/b  
c/d
- a. Art der baulichen Nutzung (WA - Allgemeines Wohngebiet)
  - b. Zahl der Vollgeschosse
  - c. Grundflächenzahl
  - d. Geschößflächenzahl

*Nachrichtlich übernommene Festsetzungen  
 d. vormaligen Bebauungsplans  
 Die Sichtverhältnisse sind in Höhe von über 0,80 m  
 von jeglicher Sichtbegrenzung freizufassen.  
 empfohlene Grundstücksgrenze*

GEÄNDERT  
 gem. § 11 des BBG  
 vom 23.6.1960  
 und Beschluss des Gemeinderates

*W. Müller*  
 Planbearbeiter

Überarbeiter:  
**Landkreis Hameln-Pyrmont**  
 Der Oberkreisdirektor  
 Bauamt - Planungsabteilung  
 Hameln, den 22. Aug. 1966

*W. Müller*  
 Kreisoberbauamt  
*W. Müller*  
 Planbearbeiter

Die Richtigkeit  
 der Planungsunterlage  
 wird bescheinigt  
 Hameln, den 21. 11. 1961  
 Katasteramt

Ausgearbeitet:

Hannover, den 23. 1. 1962  
 gez. Dipl. Ing. Fischer

Beschlossen:

gem § 10 des BBG  
 vom 23. 6. 1960 in der  
 Gemeinderatssitzung  
 vom 1. November 1966

*W. Müller*

Hat ausgelegen

gem § 21(6) des BBG  
 vom 23. 6. 1960  
 in der Zeit vom 1. 11.  
 bis 31. 12. 1966

*W. Müller*

Genehmigt mit  
 Auflegen

gem § 11 des BBG  
 vom 23. 6. 1960  
 HZ - 322/67  
 Hannover, den 14. 6. 1967

Der Regierungspräsident  
 auftrage



*W. Müller*  
 Registrator

Bekanntgemacht

Die Übertragbarkeit  
 des Planes in die Ortschaft  
 wird bescheinigt  
 Hameln, den  
 Katasteramt

Regierungsvermessungsamt