


Bebauungsplan

- Grohnde -

Am Ratwege

Maßstab 1:1000

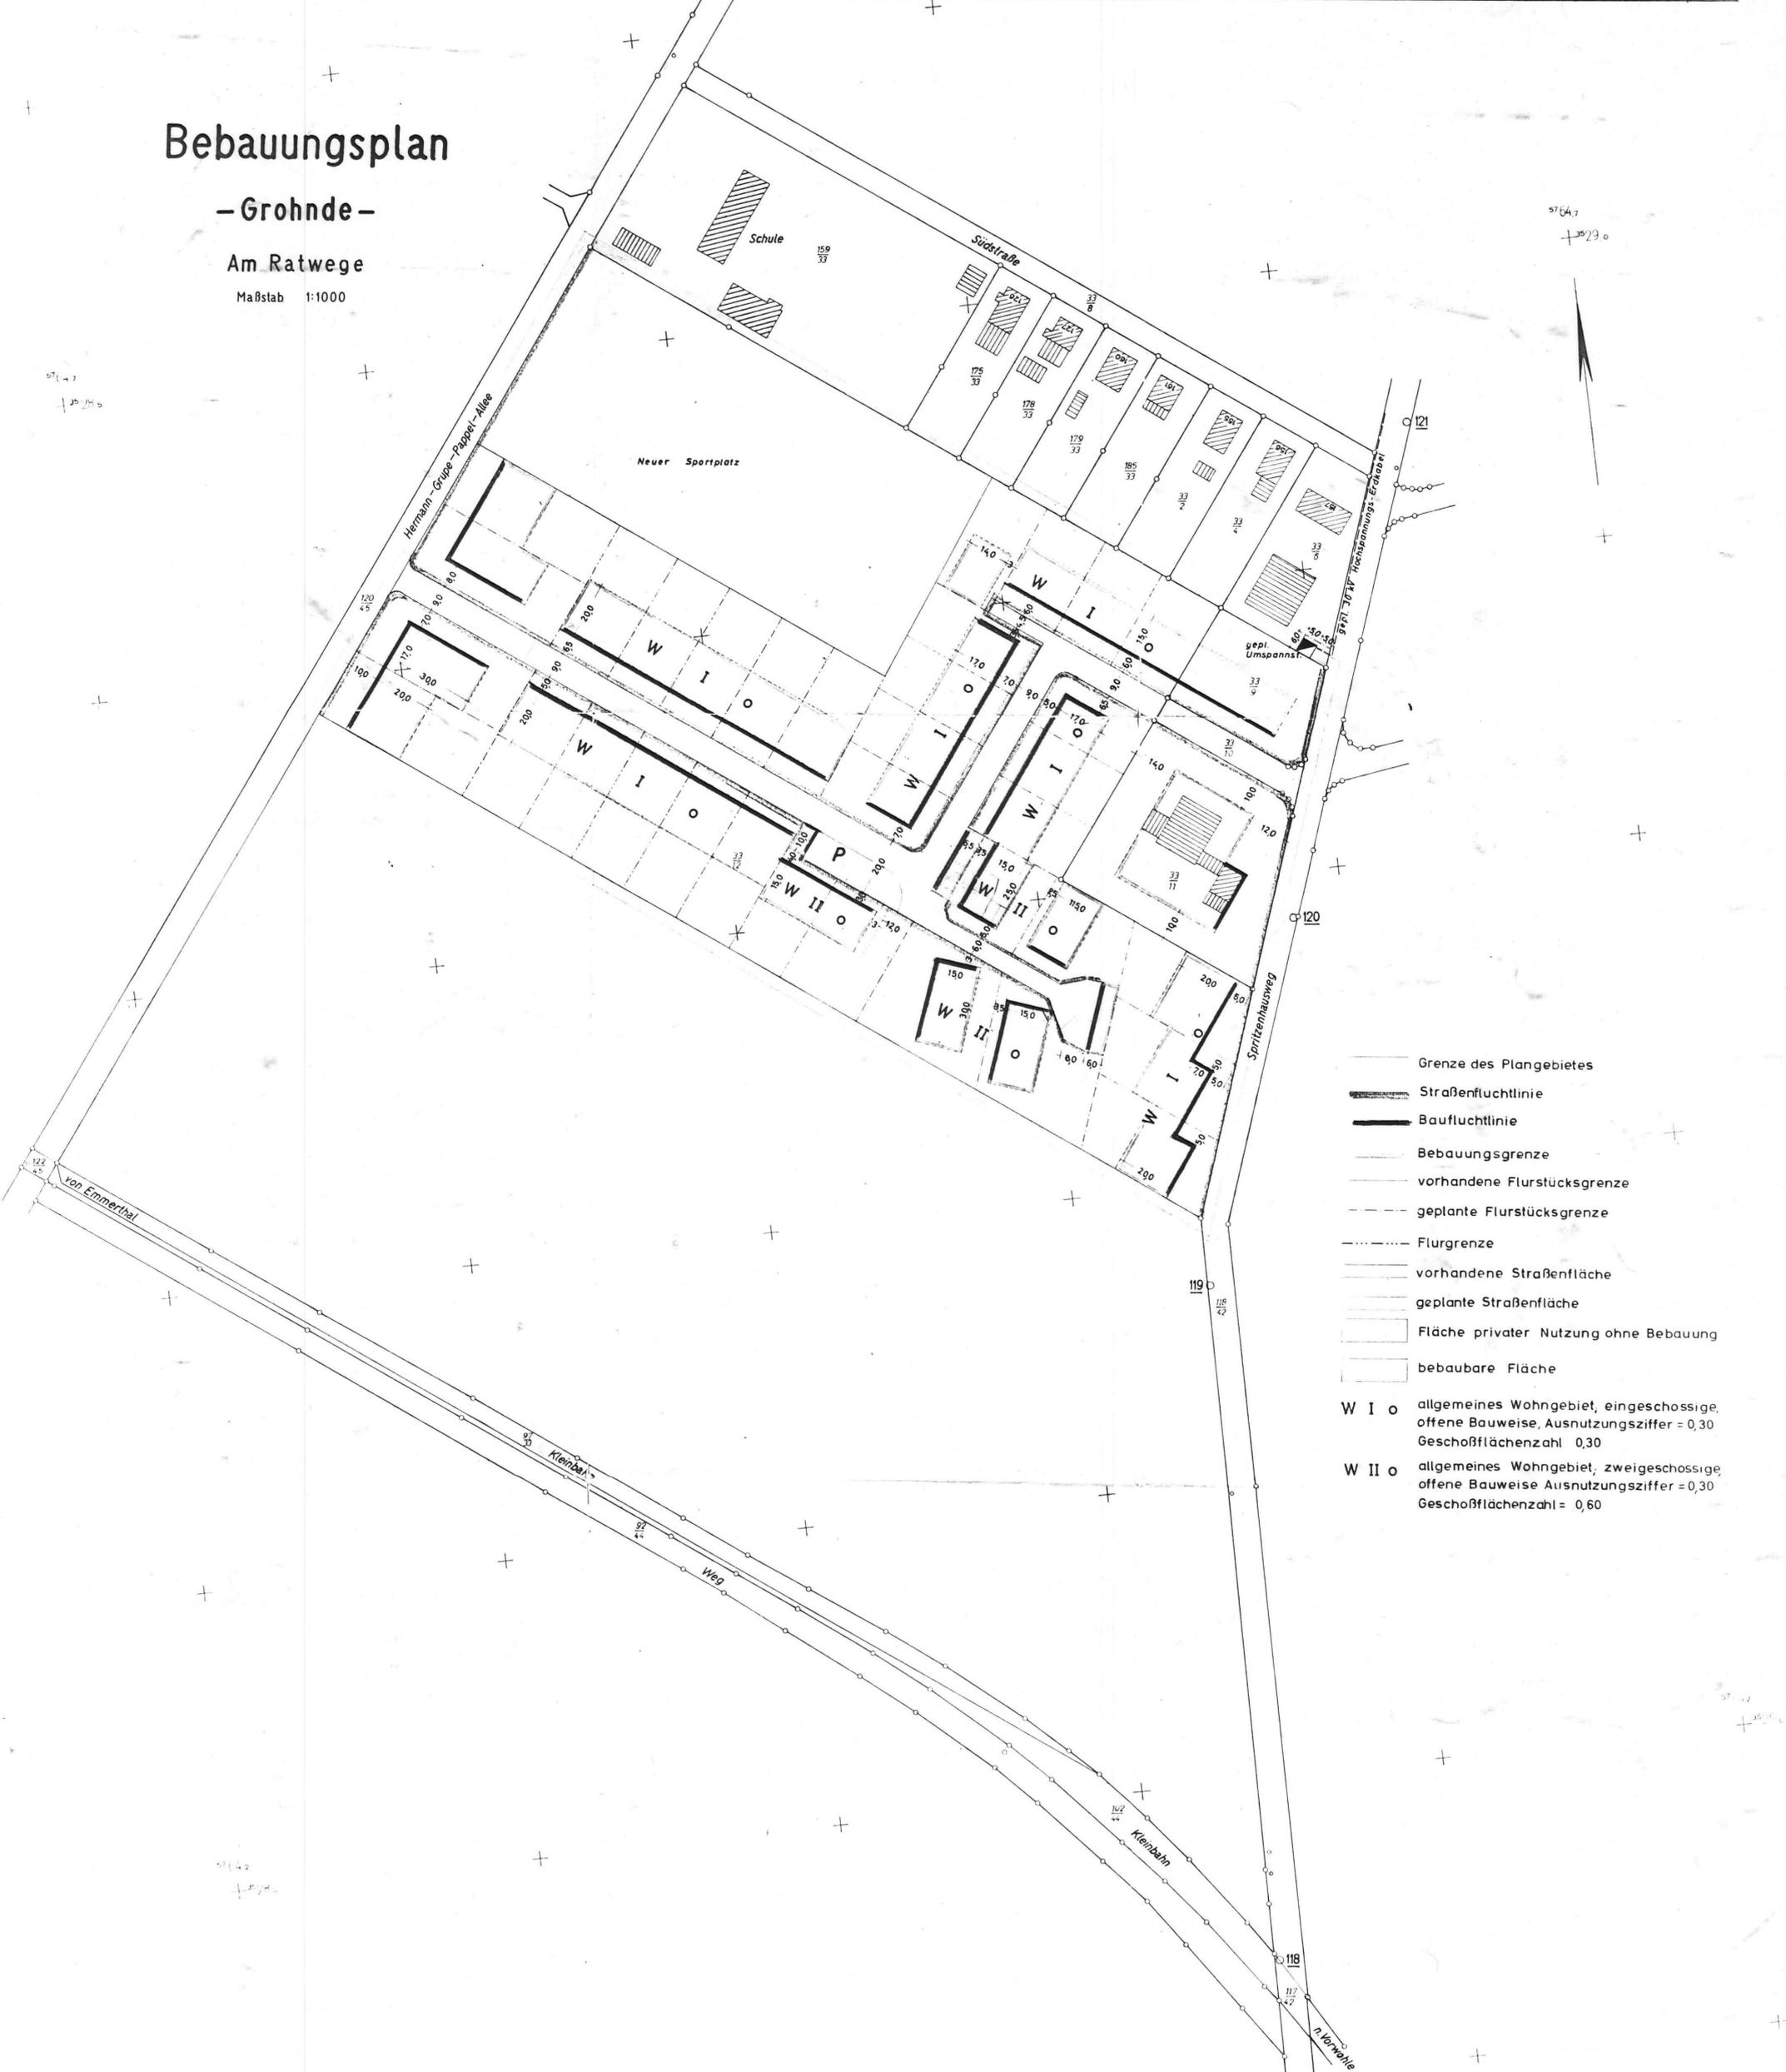

- Grenze des Plangebietes
 - Straßenfluchtlinie
 - Baufluchtlinie
 - Bebauungsgrenze
 - vorhandene Flurstücksgrenze
 - geplante Flurstücksgrenze
 - Flurgrenze
 - vorhandene Straßenfläche
 - geplante Straßenfläche
 - Fläche privater Nutzung ohne Bebauung
 - bebaubare Fläche
- W I O** allgemeines Wohngebiet, eingeschossige, offene Bauweise, Ausnutzungsziffer = 0,30, Geschößflächenzahl 0,30
W II O allgemeines Wohngebiet, zweigeschossige, offene Bauweise, Ausnutzungsziffer = 0,30, Geschößflächenzahl = 0,60

Die Richtigkeit der Planungsunterlage wird bescheinigt
Hameln, den 11.1.1962
Katasteramt
S. Heilmann
Regierungsvermessungsrat

Aufgestellt:
Hannover, den 17.11.1961
A. Heilmann

Beschlossen:
gem. § 10 des B.B.G. vom 23.6.1960 in der Gemeinderatssitzung vom
30. Nov. 1962
W. Heilmann

Hat ausgelegt:
gem. § 2(6) des B.B.G. vom 23.6.1960
in der Zeit vom 22. Okt. 1962 bis 22. Nov. 1962
W. Heilmann

Genehmigt:
gem. § 11 des B.B.G. vom 23.6.1960
Hannover, den 20.2.1962
Der Regierungspräsident im Auftrag
W. Heilmann

Bekanntgemacht
am
Nochmals ausgelegt in der
Zeit vom
bis
gem. § 12 des B.B.G.

Die Übertragbarkeit des Planes in die Örtlichkeit wird bescheinigt
Hameln, den
Katasteramt
Regierungsvermessungsrat

