



HAJEN

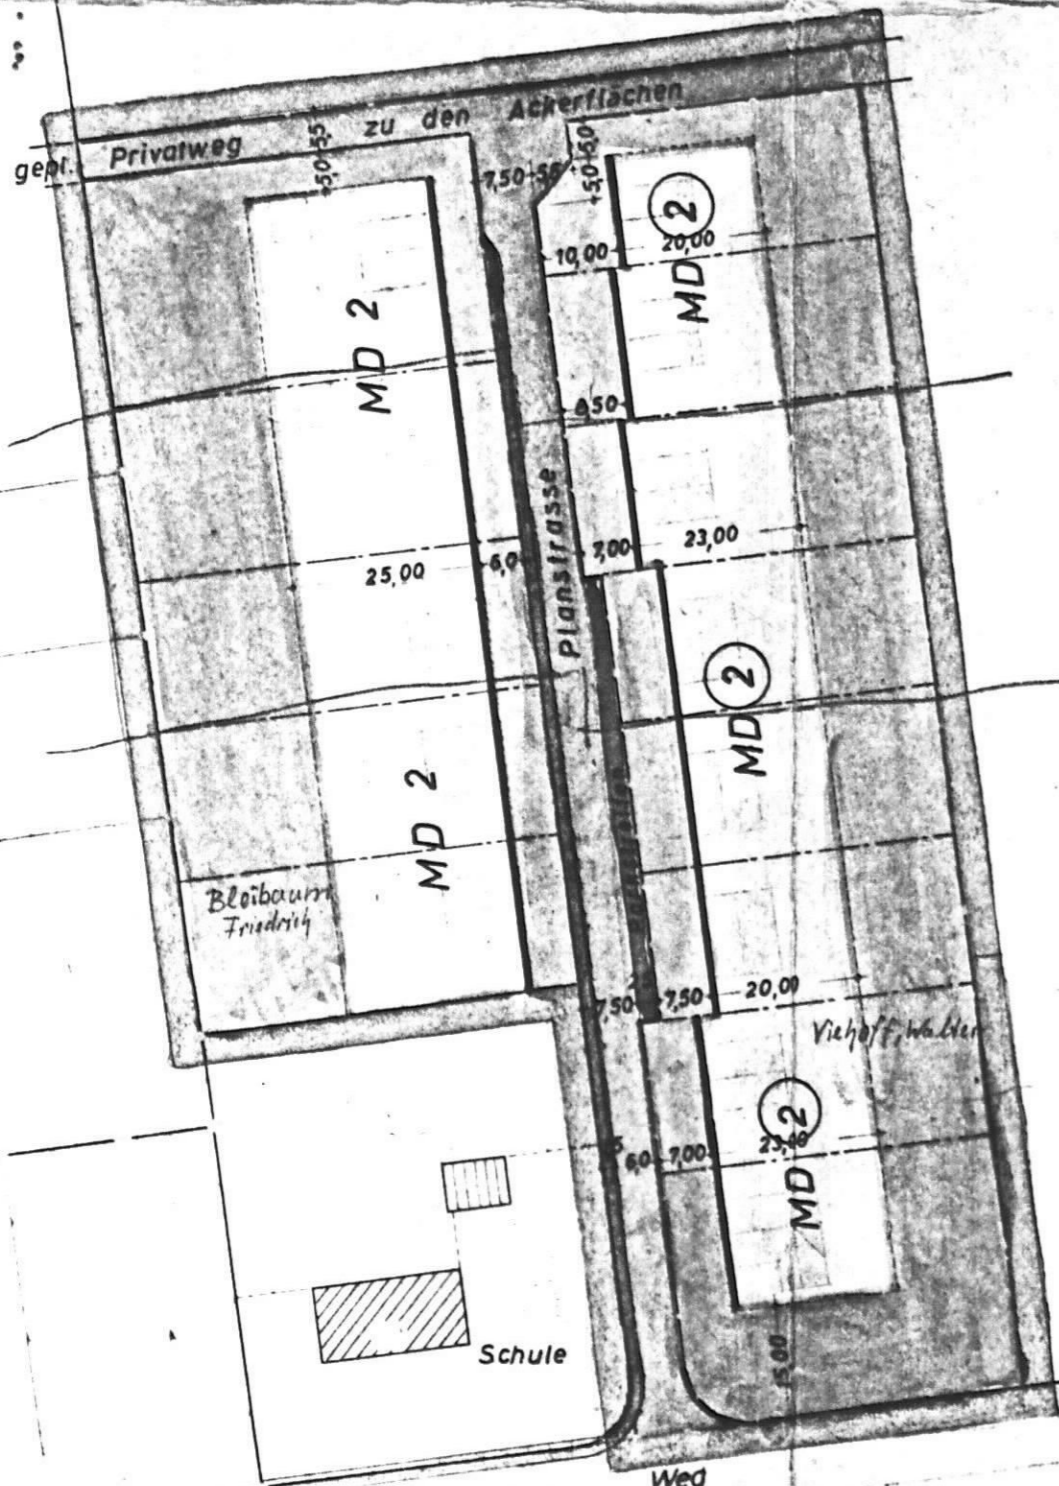

Feld am Heyerwege

Zeichenerklärung

- Grenze des Plangebietes
- vorh. Flurstücksgrenze (nachrichtl. übernommen)
- geplante Flurstücksgrenze (unverbindl. Darstellung)
- Baugrenze
- Baulinie
- Begrenzung des Straßenraumes - Begrenzungslinie
- gepl. Straßenfläche m. Gehweg
- Park- u. Garagenfläche
- Fläche privater Nutzung o. Bebauung
- MD 2** Dorfgebiet; 2-geschossig
- MD 2** Dorfgebiet; 2-geschossig höchstzulässig:
(+ Vollgeschoss u. ausgebauter Dachgeschoss)
Im Plangebiet ist die GRZ auf 0,2 und die GFZ auf 0,4 begrenzt

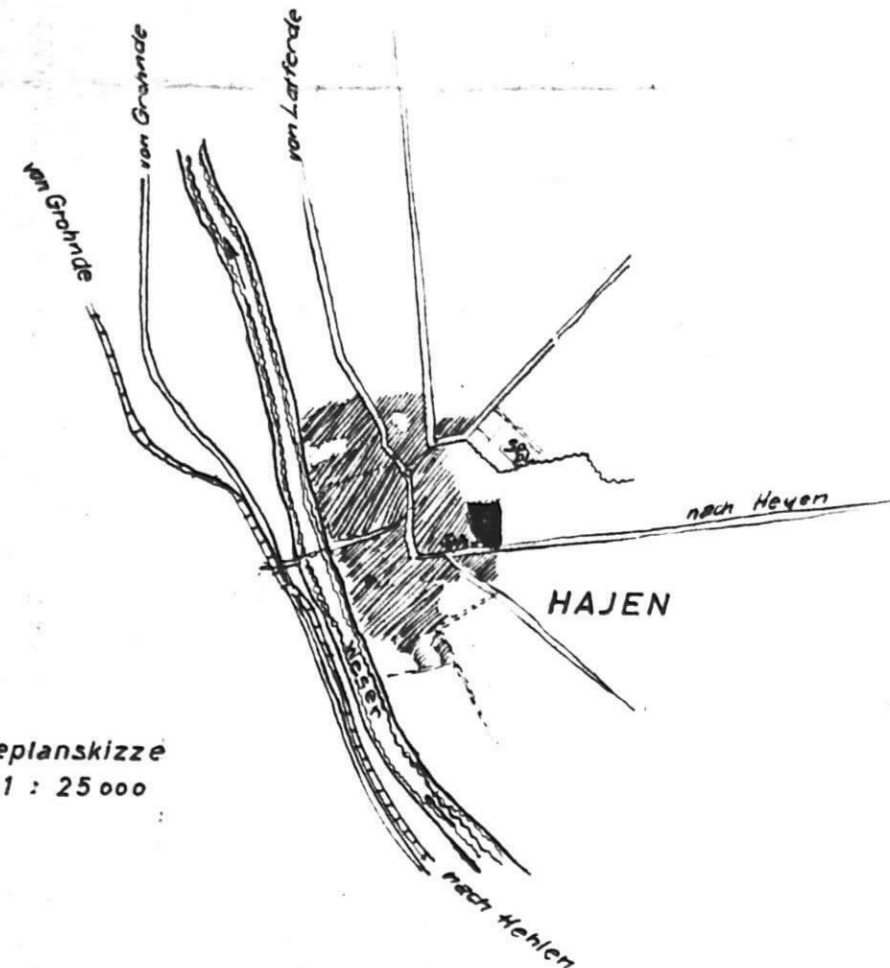

Lageplanskizze
M 1 : 25 000

GEÄNDERT
gem. Genehm. Vert. d. Reg. Präs. v. 30.9.64
und Beschluss des Gemeinderates
ZRB

i.A. *Jahn*

HAJEN
Bebauungsplan Nr. 1
„An der Schule“
M. 1:1000

GEÄNDERT
gem. Genehm. Vert. d. Reg. Präs. v. 30.9.64
und Beschluss des Gemeinderates
ZRB
i.A. *Jahn*

<p>Die Richtigkeit der Planungsunterlage in verm. techn. Hinsicht wird bescheinigt Hameln, den 26.6. 1963 Katasteramt <i>W. K. ...</i> Regierungsvermessungsamt</p>	<p>Für die Ausarbeitung Aufgestellt Zweckverband für Regional- und Bauleitplanung — Aussenstelle Hameln — Hameln, den 15. Juli 1963 Im Auftrag: <i>...</i></p>	<p>Beschlossen gem § 10 des B B G vom 23.6.1960 in der Gemeinderatssitzung vom 2.4.64 </p>	<p>Hat ausgelegt gem § 2(16) des B B G vom 23.6.1960 in der Zeit vom 24.2.64 bis 23.3.64 </p>	<p>Genehmigt mit Auflagen gem § 11 des B B G vom 23.6.1960 Hannover den 30.9.1964 Nr. 155/64 Regierungspräsident <i>...</i> Oberregierungsbaurät</p>	<p>Bekanntgemacht am 22.1.1965 Nochmals ausgelegt in der Zeit vom gem § 12 des B B G <i>...</i></p>	<p>Die Übertragbarkeit des Planes in die Öffentlichkeit wird bescheinigt Hameln, den Katasteramt Regierungsvermessungsamt</p>
---	--	--	---	--	---	---