

GEMEINDE EMMERN

REGIERUNGSBEZIRK HANNOVER KREIS HAMELN - PYRMONT
 BEBAUUNGSPLAN NR. 2 M:1:1000 "DIE MEINTE"

Angefertigt auf Grund von amtlichen Unterlagen.
 Eine örtliche Überprüfung der vorhandenen
 Gebäude hat stattgefunden.



Hannover, den 22. April 1963

Offentl. best. Verm. - Ingenieur

- Zeichenerklärung**
- Grenze des Plangebietes
 - Flurstücksgrenze (nachrichtlich übernommen)
 - gepl. Flurstücksgrenze (empfohlene Massnahme)
 - Baugrenze
 - Straßennachweisebegrenzungslinie
 - gepl. Straßenfläche

Flur 3

GRÄNDERT
 dem ZRB
 A.6.64
[Signature]

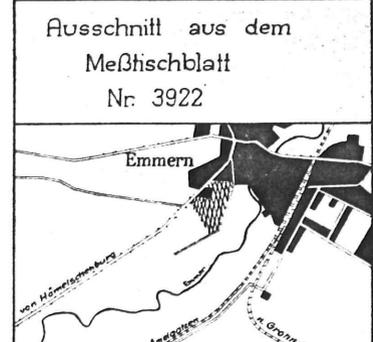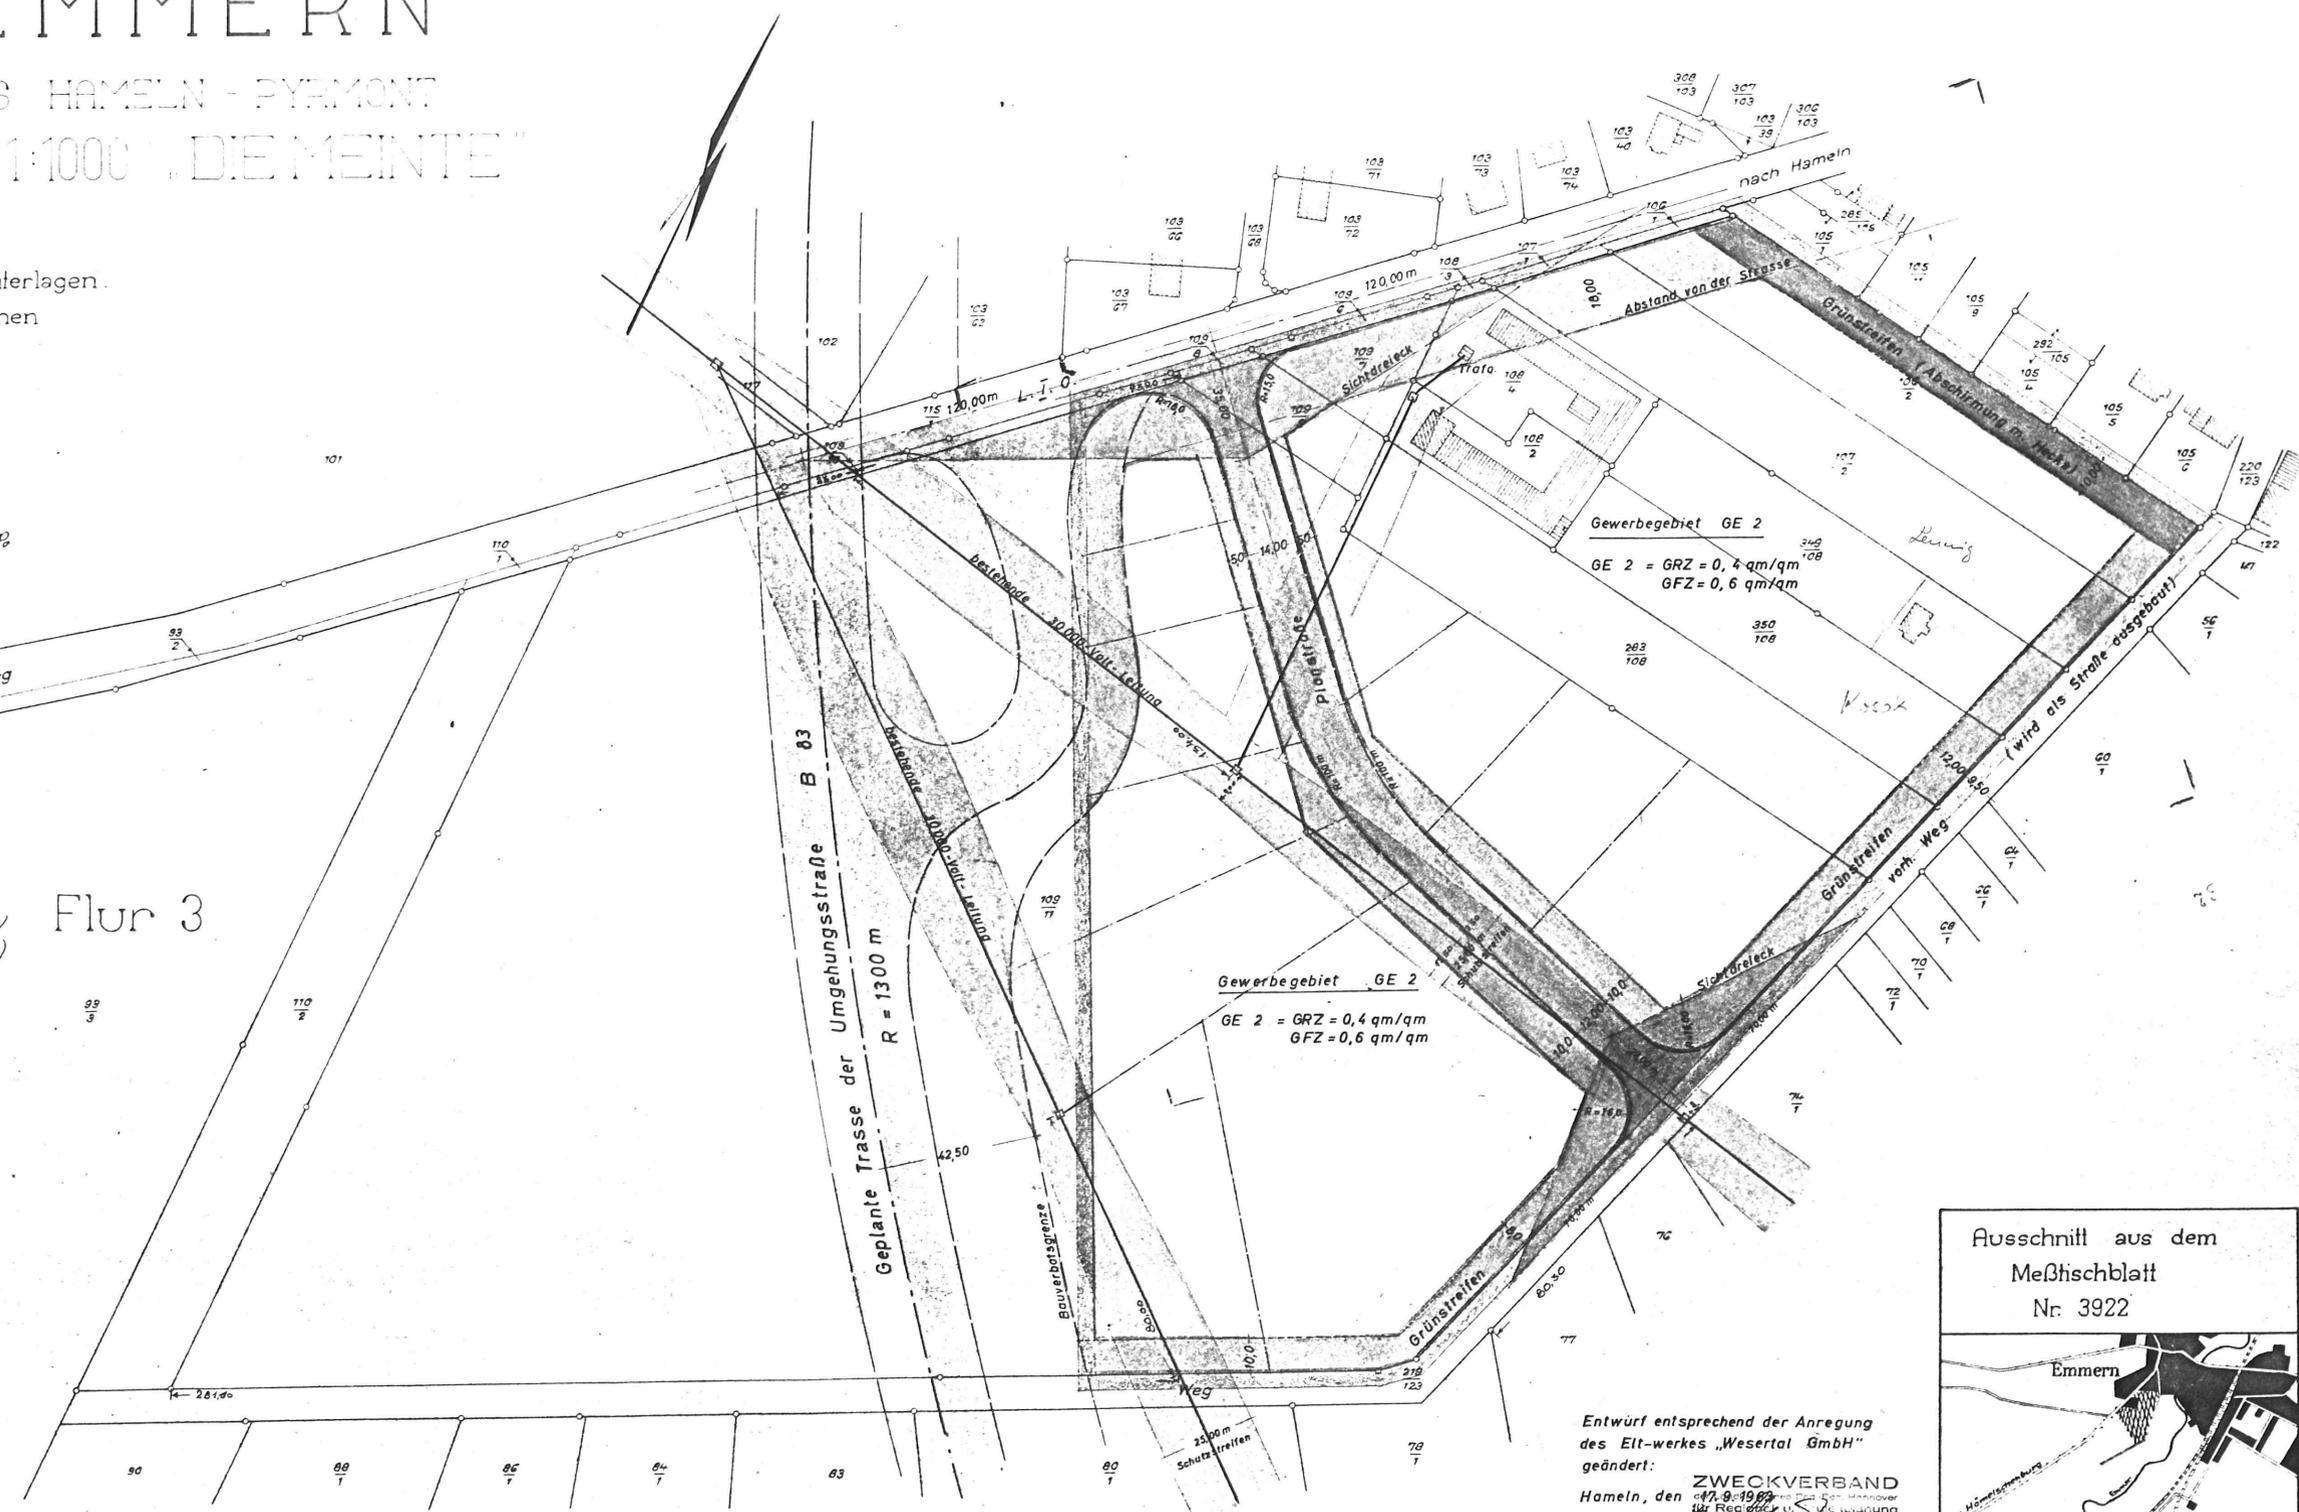

Entwurf entsprechend der Anregung
 des Eit-werkes „Wesertal GmbH“
 geändert:
 ZWECKVERBAND
 Hameln, den 17.9.1963
 für Regional- u. Bauleitplanung
 der Region Hameln
 Am Pferdemarkt 1

<p>Die Richtigkeit der Planungs- unterlage in vermessungs- technischer Hinsicht wird hiermit bescheinigt.</p> <p>Hannover, den 22. 4. 1963</p> <p><i>[Signature]</i> Öffentl. best. Verm. - Jng.</p>	<p>Entwurf ausgearbeitet.</p> <p>ZRB — Zweckverband für Regional- u. Bauleitplanung — Außenstelle Hameln —</p> <p>Hameln, den 25. Juni 1963</p> <p><i>[Signature]</i></p>	<p>Entwurf mit Begründung hat gem. § 2, Abs. 6 öffentlich ausgelegt in der Zeit vom 10. Nov. bis 10. Dez. 1963</p> <p>Hameln, den 20. 12. 1963</p> <p><i>[Signature]</i></p>	<p>Der Bebauungsplan ist gem. § 10 des Bundesbau- gesetzes als Satzung beschlossen am 17. 4. 1963</p> <p>Hameln, den 18. 4. 1963</p> <p><i>[Signature]</i></p>	<p>Genehmigt gem. § 11 des Bundesbaugesetzes vom 23. 6. 1960 mit Änderungen vom 19. 6. 1964 Der Regierungspräsident - HVI - Nr. 195/64</p> <p>Hameln, den 19. 6. 1964</p> <p><i>[Signature]</i> Regierungsbaurät</p>	<p>Genehmigung u. Auslegung des Bebauungsplanes und Begründung gem. § 12 BBauG bekanntgemacht am</p> <p>....., den</p>
--	---	---	---	--	---